



MAPEAMENTO DOS DANOS IDENTIFICADOS

LEGENDA:


- Manchas
- Infestação por cupins
- Pregos aparentes e/ou oxidados
- Perda de peças de arremate
- Intervenção inadequada
- Repintura
- Faceamento
- Perda de suporte
- Apodrecimento/ fragilização do suporte
- Fissuras / Afastamento de blocos
- Peça com emendas
- Peça com folga

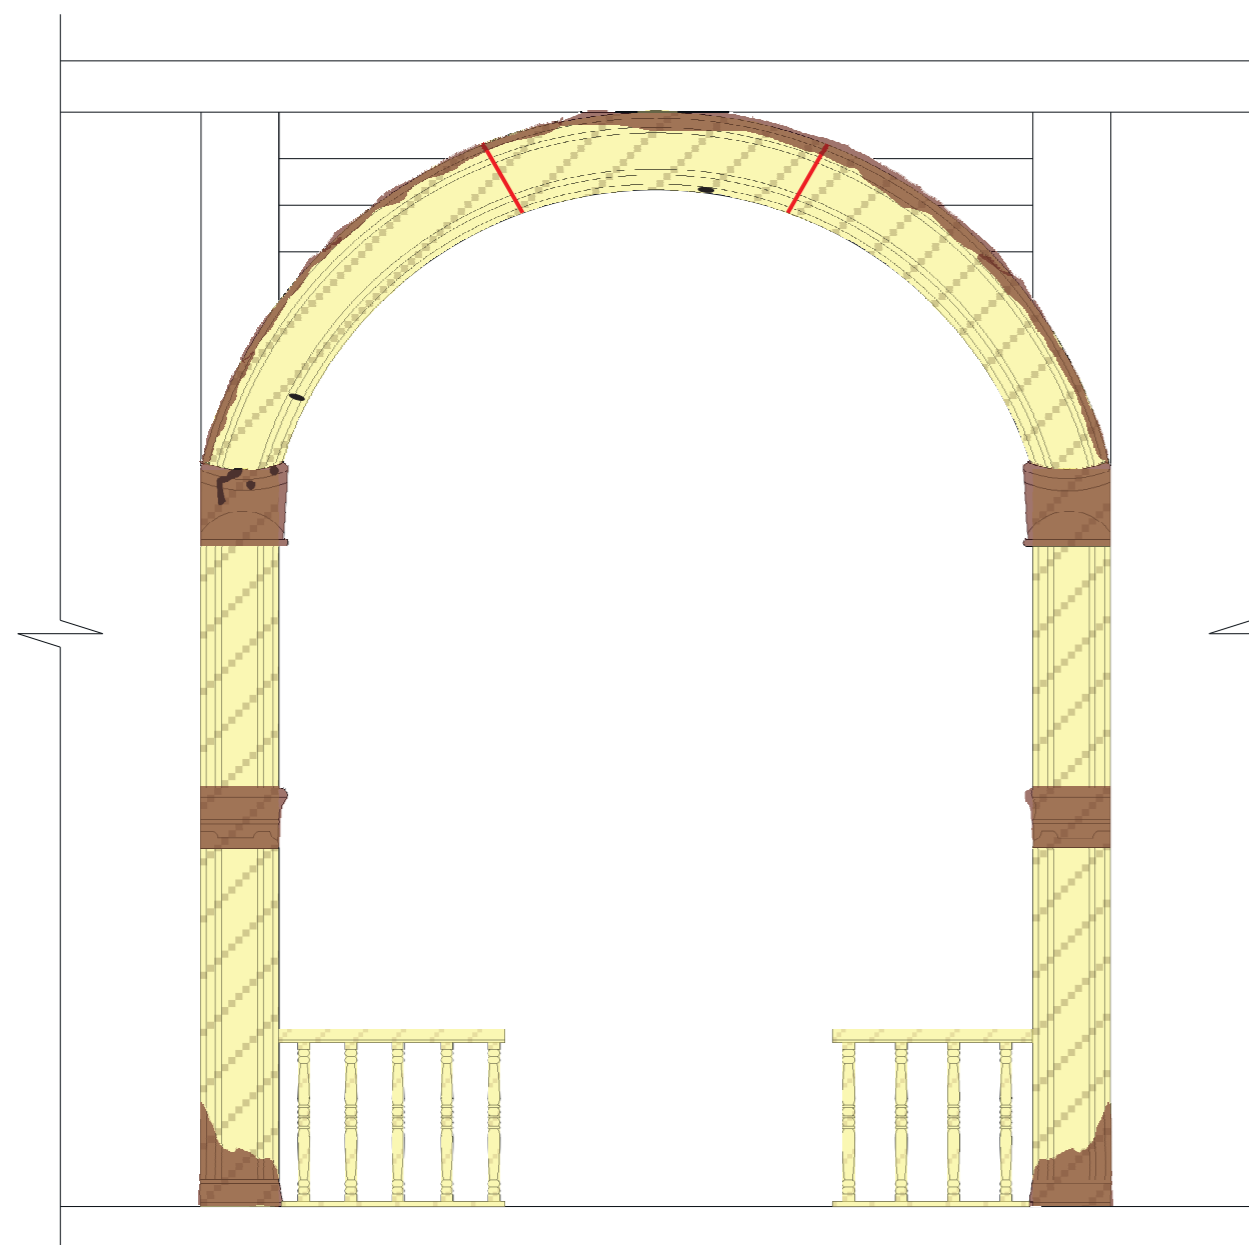


Arco Cruzeiro e Balastrada da Nave - Vista Frontal
Sem escala

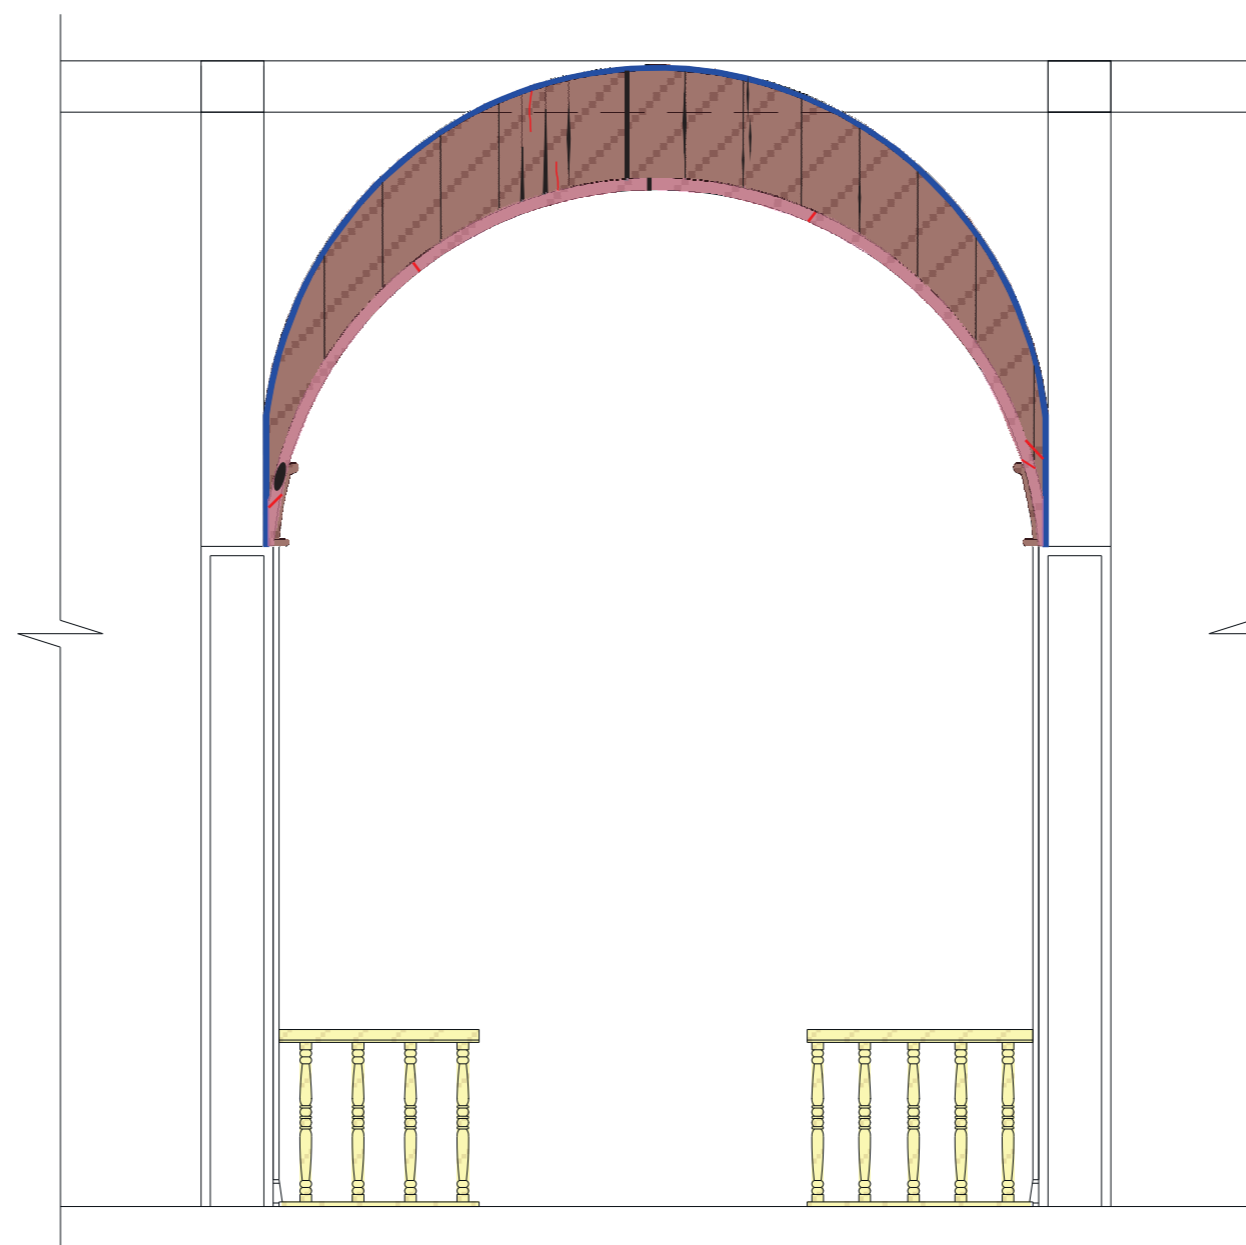

Arco Cruzeiro e Balastrada da Nave - Vista Posterior
Sem escala

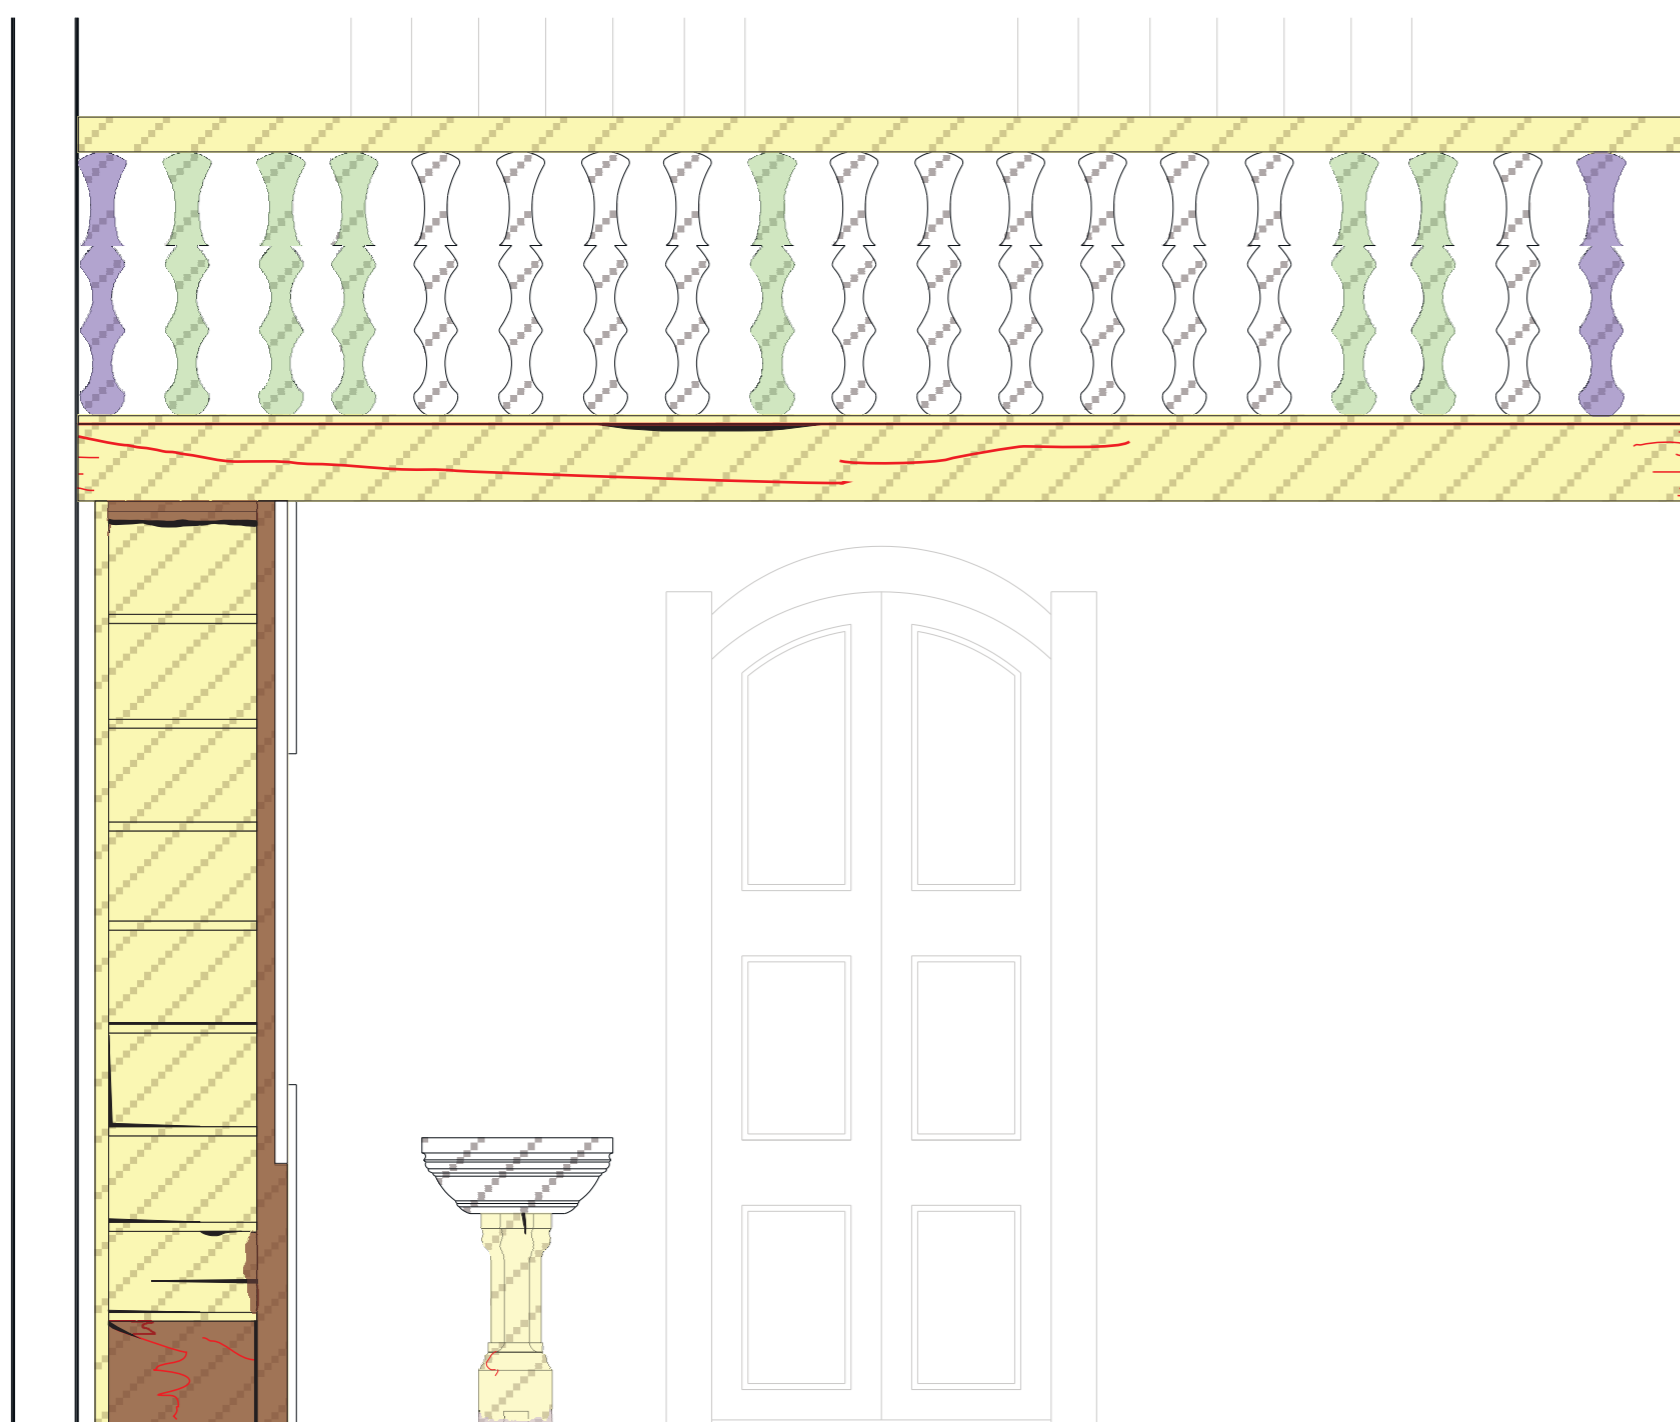

Coro e Pia Batismal - Vista Frontal
Sem escala

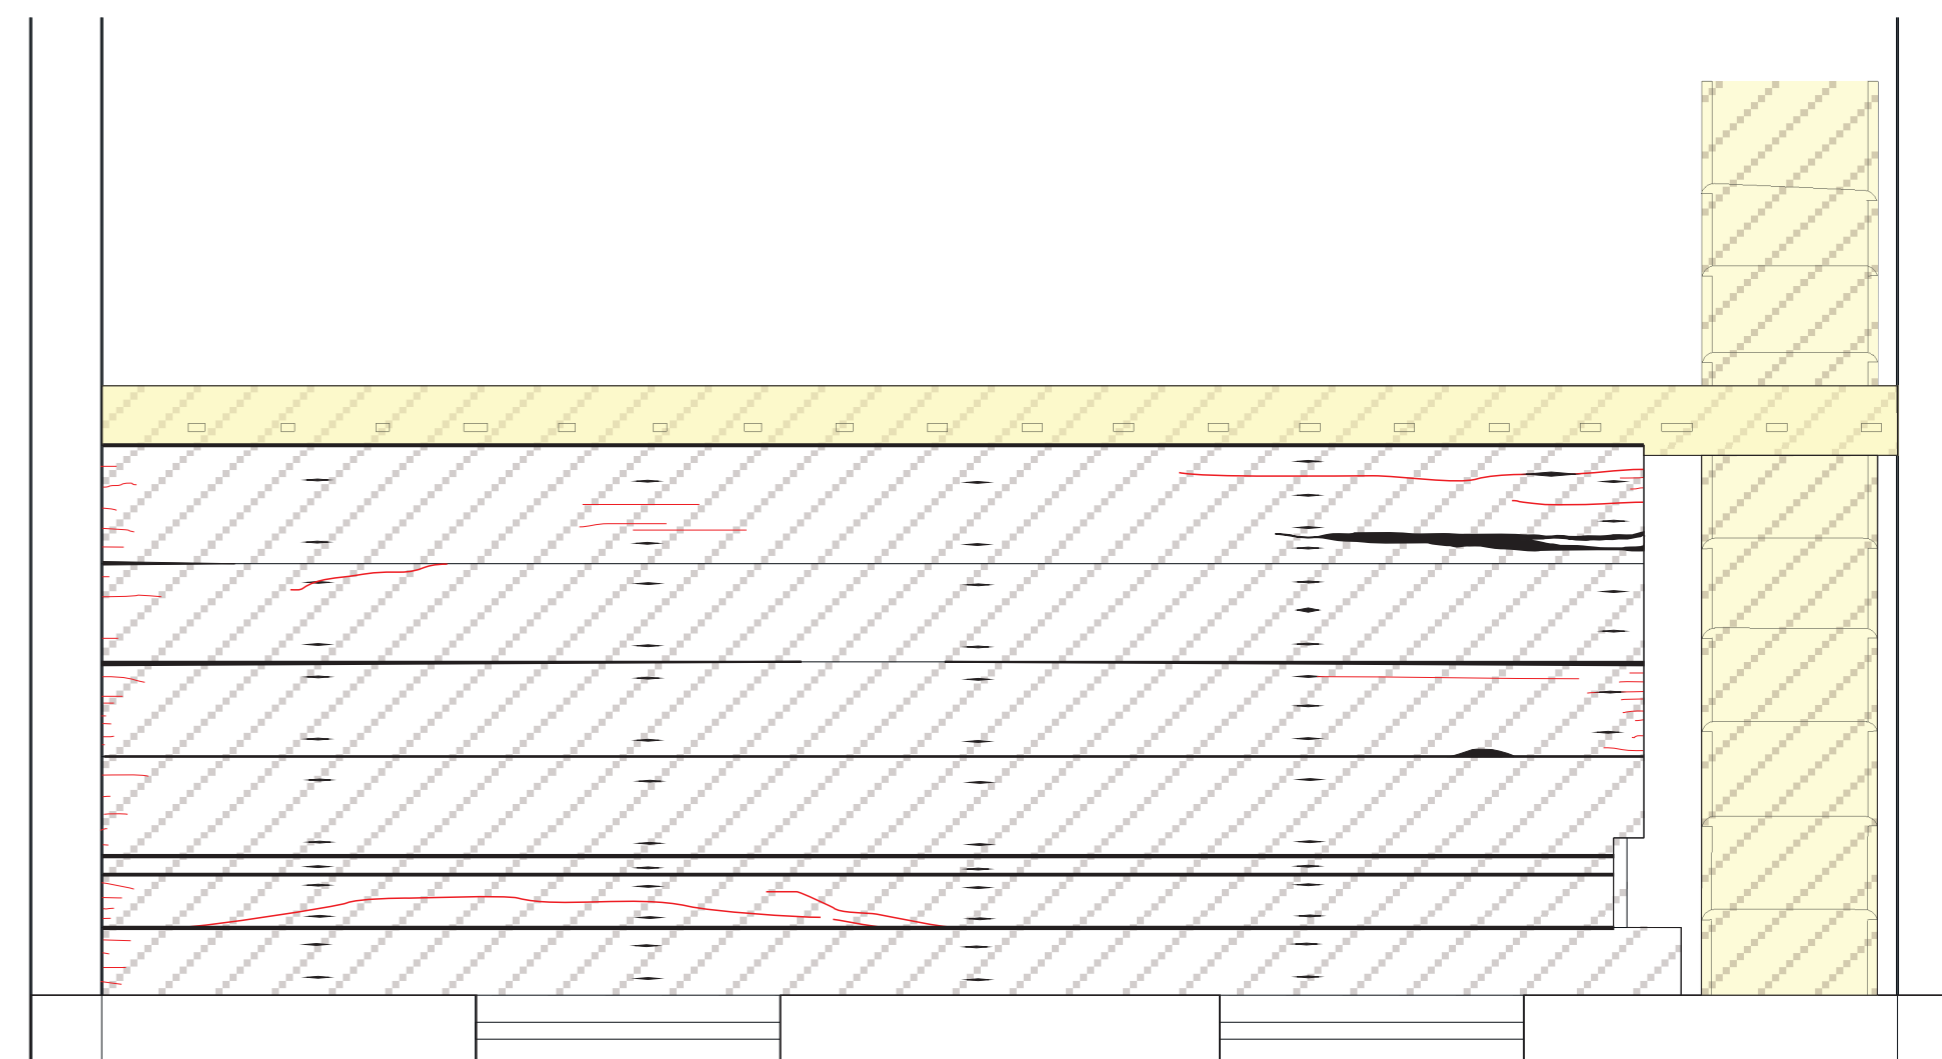

Coro - Planta Baixa
Sem escala

EMPRESA: MARCA Arquitetura e Engenharia LTDA			
CONTRATANTE: Prefeitura Municipal de São João Batista do Glória			
PROJETO: Projeto de restauração dos Bens Integrados da Capela de N. Senhora do Rosário. Endereço: R. Rio Branco, São João Batista do Glória - MG, 37920-000			
DESENHO: Mapeamento dos Danos Principais - Arco Cruzeiro, Balastrada da Nave, Coro e Pia		DESENHISTA: Conceição França	
RESPONSÁVEIS: Conceição Linda de França - Restauradora - RG 4495468		Artur Moreira Dias - Arq. e Urbanista - CAU 162397-4	
TÉCNICOS: Kleumany de Melo Barboza - Restauradora - RG 4495468		Michelle Xavier Correia - Arq. e Urbanista - CAU A102644-5	
DATA: 20/02/2019	ESCALA: Indicada	REVISÃO: 02	NÚMERO DE FOLHAS: 02/02