


Planta Baixa - Nível 0,0m

Escala gráfica

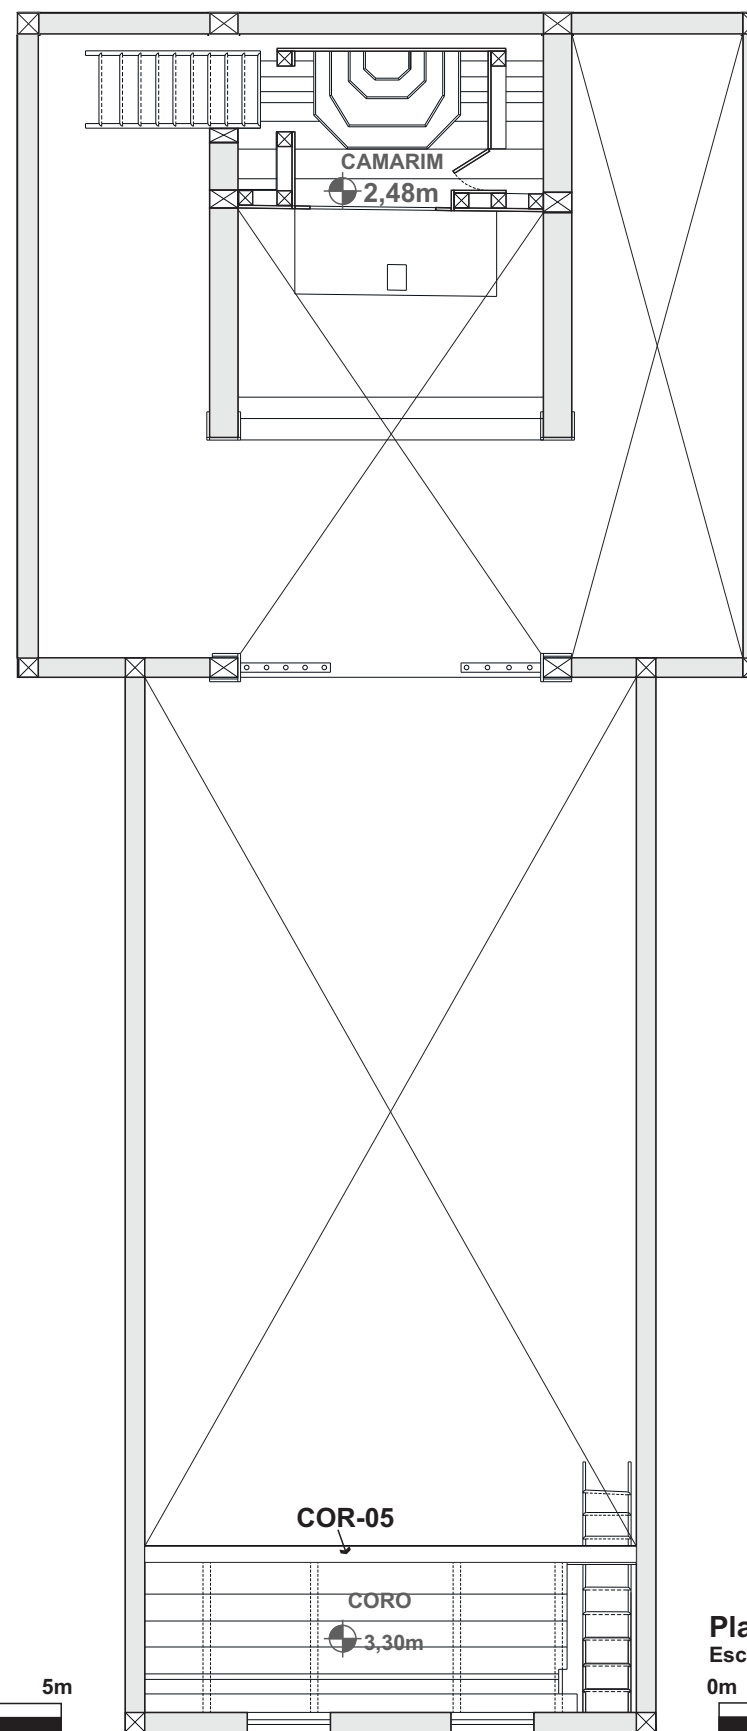

Planta Baixa - Nível 3,30m

Escala gráfica



MAPEAMENTO DOS BENS TRATADOS

LEGENDA:

- RET-01: Retábulo Mor
- ARC-02: Arco Cruzeiro
- BAL-03: Balastrada da nave (cancelo)
- PIA-04: Pia Batismal
- COR-05: Coro

EMPRESA: MARCA Arquitetura e Engenharia LTDA

CONTRATANTE: Prefeitura Municipal de São João Batista do Glória

PROJETO: Projeto de restauração dos Bens Integrados da Capela de N. Senhora do Rosário.
Endereço: R. Rio Branco, São João Batista do Glória - MG, 37920-000

DESENHO: Planta Baixa Capela de N. Sra do Rosário - Localização dos Bens

DESENHISTA: Conceição França

RESPONSÁVEIS TÉCNICOS: Conceição Linda de França - Restauradora - RG 4495468

Artur Moreira Dias - Arq. e Urbanista - CAU 162397-4

Kleumanery de Melo Barboza - Restauradora - RG 4495468

Michelle Xavier Correia - Arq. e Urbanista - CAU A102644-5

DATA: 20/02/2019

ESCALA: Indicada

REVISÃO: 02

NÚMERO DE FOLHAS: 01/06