



**Planta Baixa - Nível 0,68m**

Escala gráfica

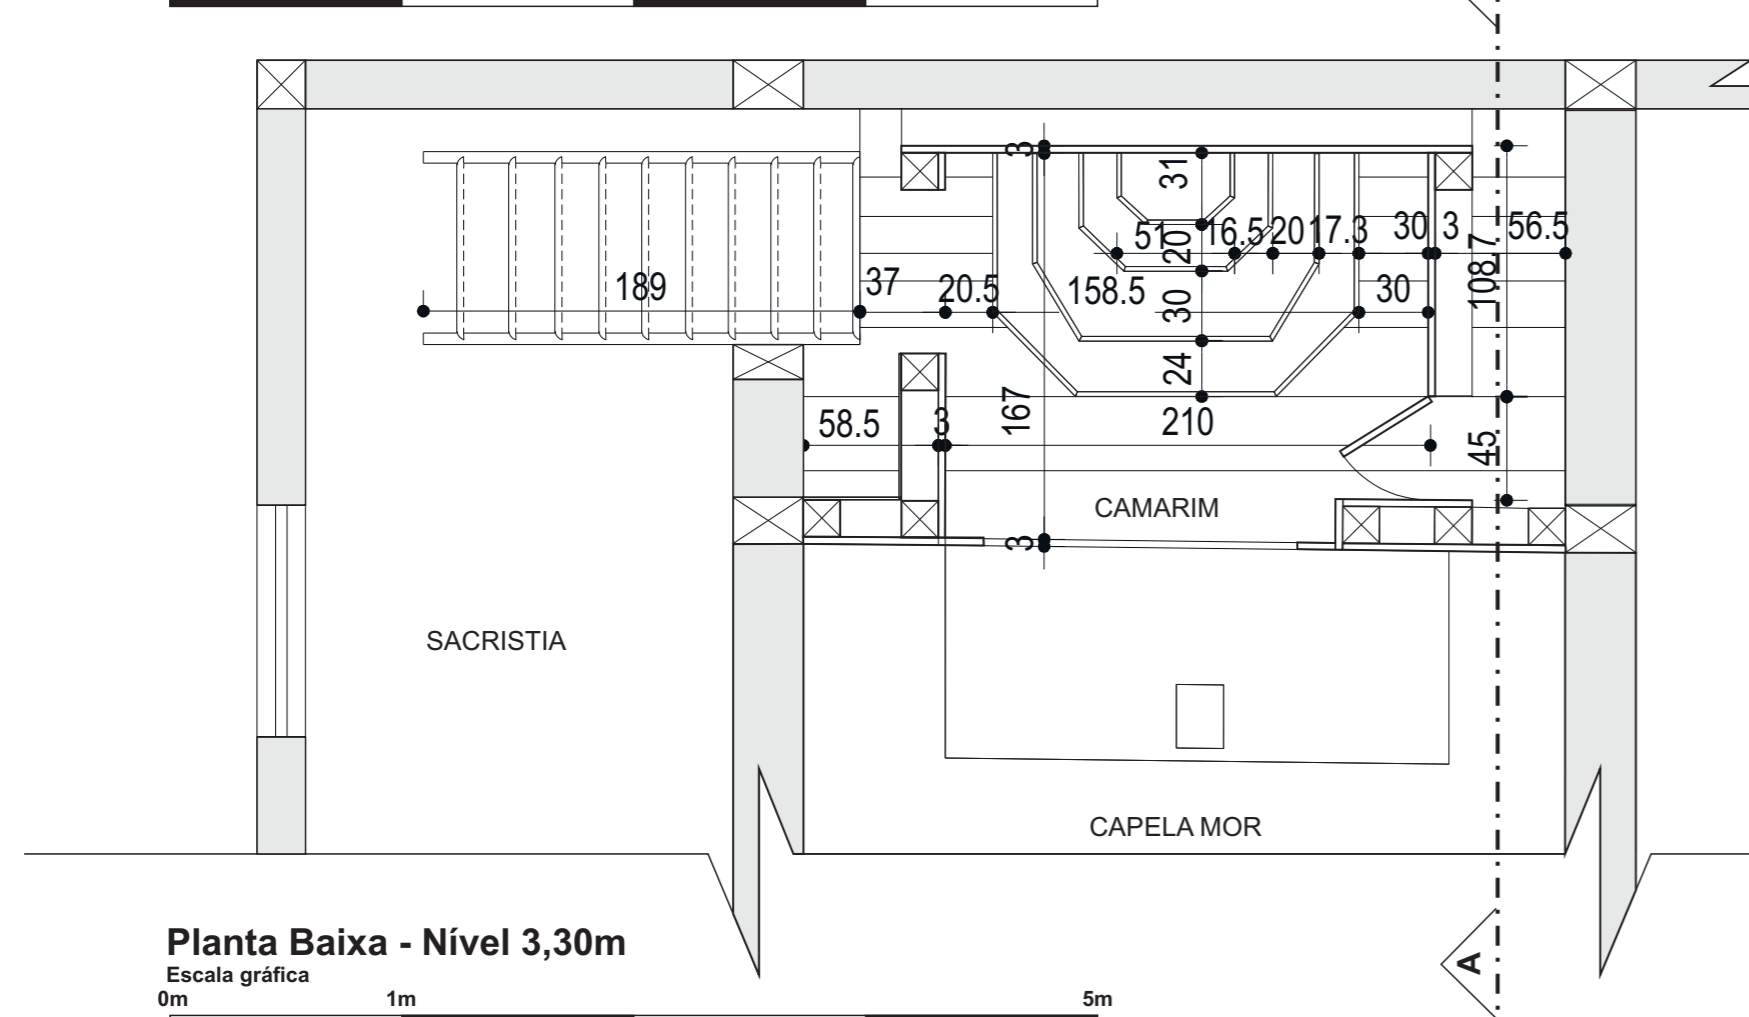

**Planta Baixa - Nível 3,30m**

Escala gráfica

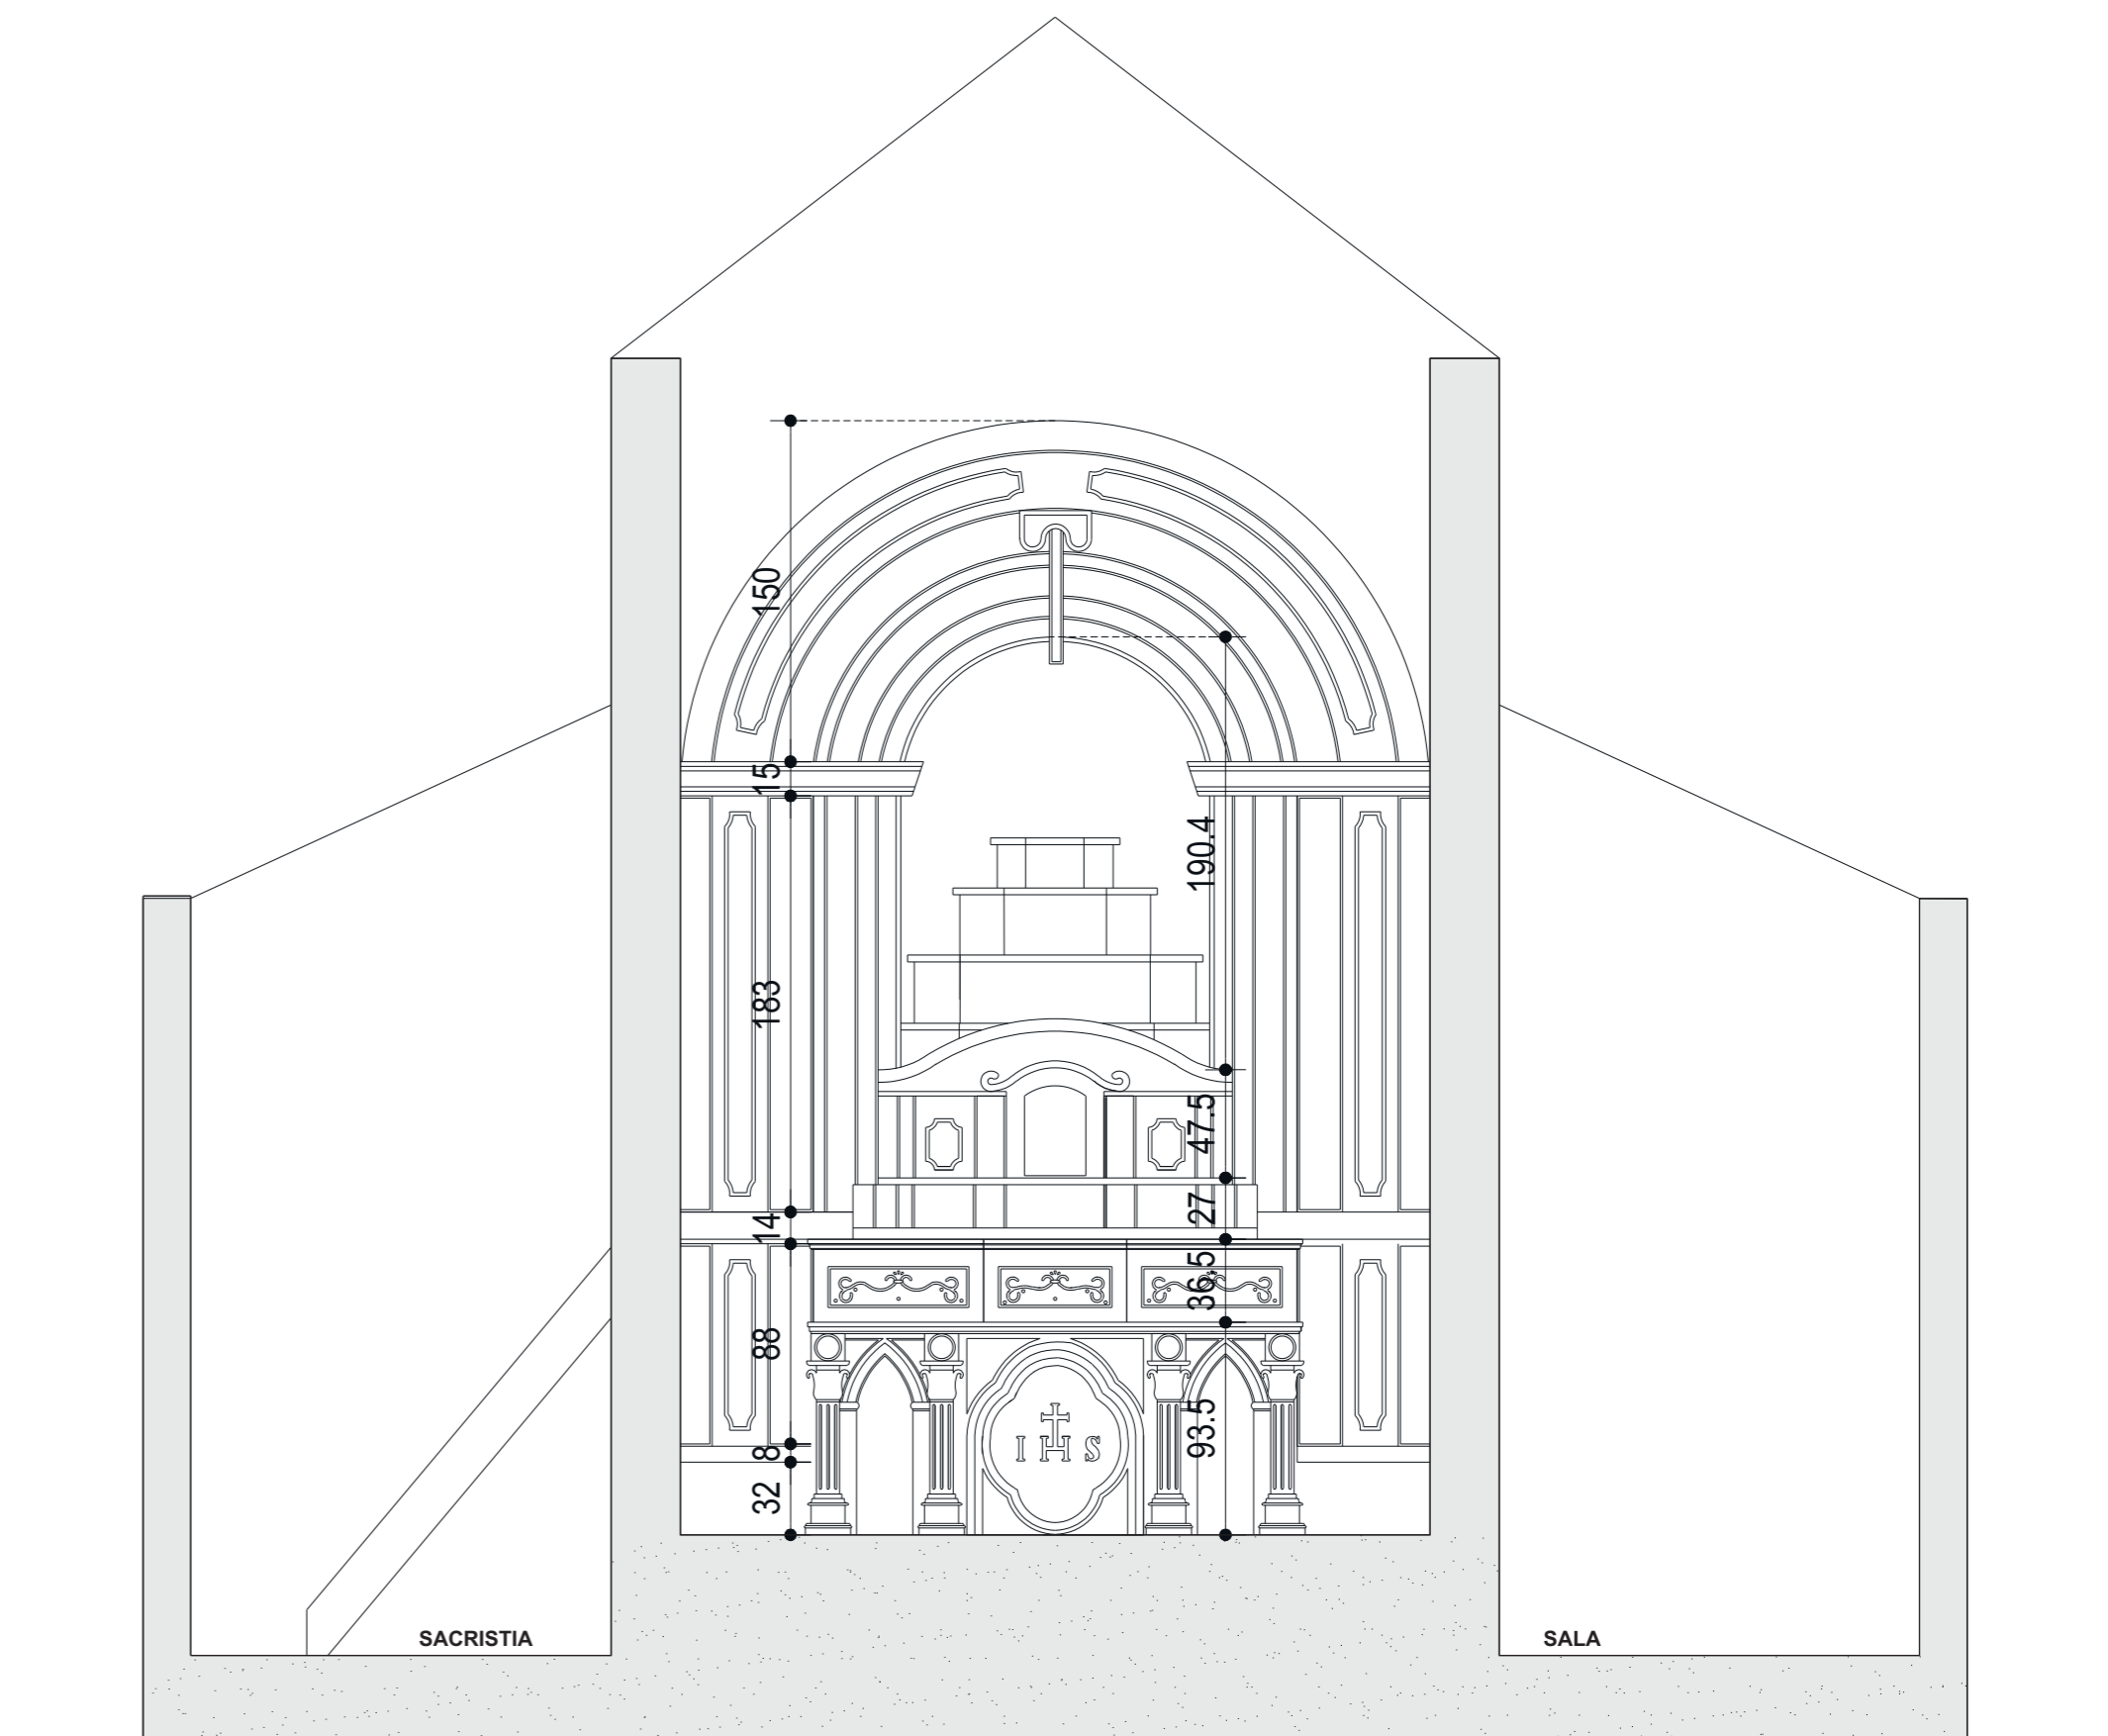

**Elevação Retábulo Mor (RET-01)**

Escala gráfica



<b>EMPRESA:</b> MARCA Arquitetura e Engenharia LTDA			
<b>CONTRATANTE:</b> Prefeitura Municipal de São João Batista do Glória			
<b>PROJETO:</b> Projeto de restauração dos Bens Integrados da Capela de N. Senhora do Rosário. Endereço: R. Rio Branco, São João Batista do Glória - MG, 37920-000			
<b>DESENHO:</b> Planta Baixa Capela de N. Sra do Rosário - Localização dos Bens			<b>DESENHISTA:</b> Conceição França
<b>RESPONSÁVEIS:</b> Conceição Linda de França - Restauradora - RG 4495468		Artur Moreira Dias - Arq. e Urbanista - CAU 162397-4	
<b>TÉCNICOS:</b> Kleumany de Melo Barboza - Restauradora - RG 4495468		Michelle Xavier Correia - Arq. e Urbanista - CAU A102644-5	
<b>DATA:</b> 20/02/2019	<b>ESCALA:</b> Indicada	<b>REVISÃO:</b> 02	<b>NÚMERO DE FOLHAS:</b> 02/06